

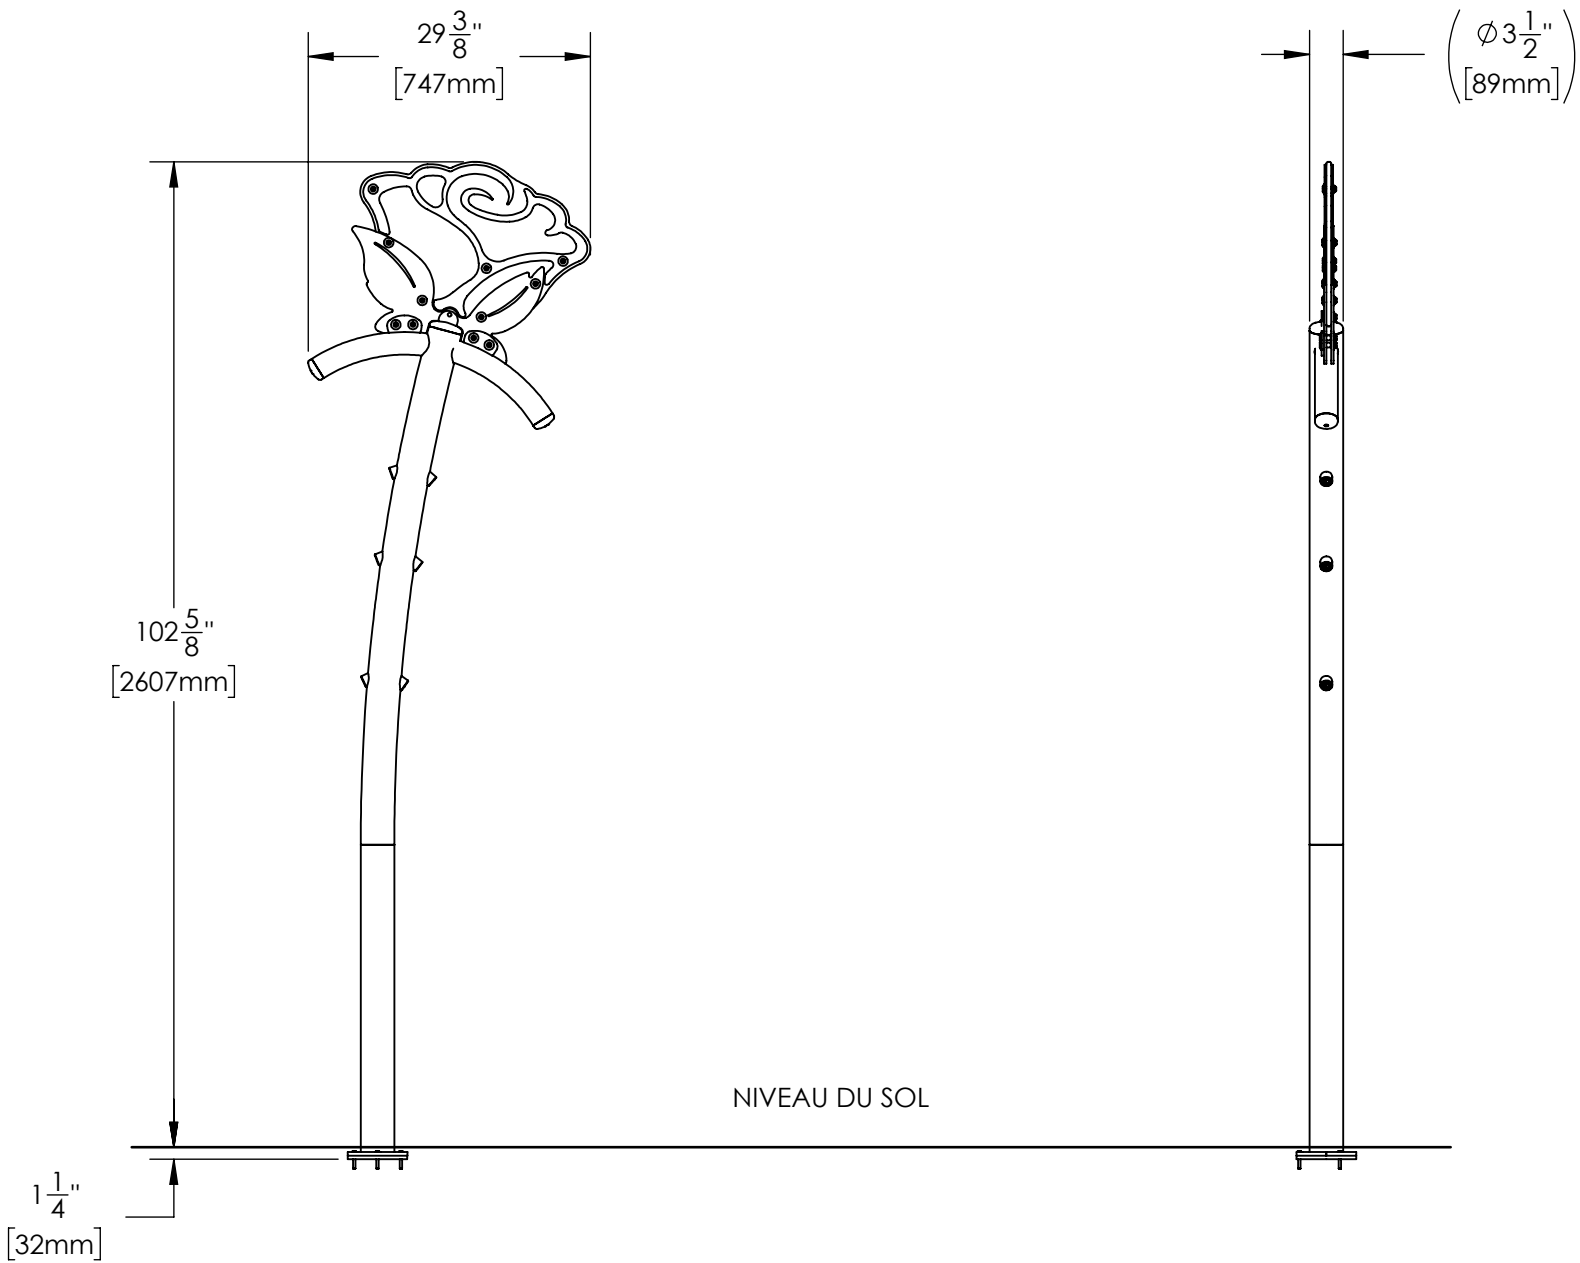


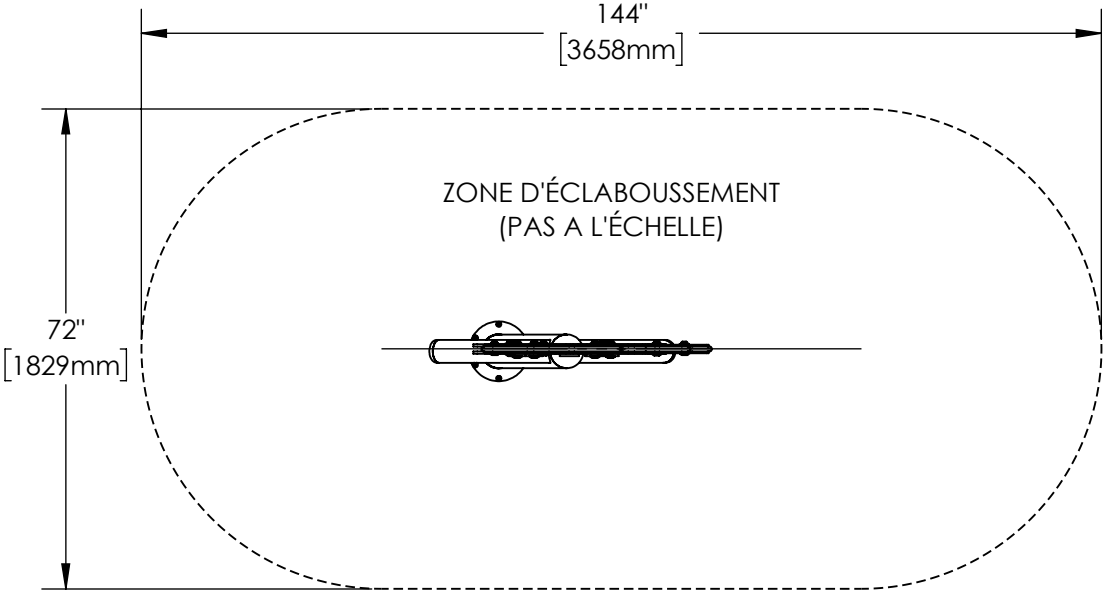

- NOTES :
1. Voir le dessin *Détail d'ancrage pour structure sur base universelle*.
 2. Voir la charte des couleurs pour les options disponibles.
 3. Débit d'eau standard 30.3 LPM @ 34.4 KPa [8 GPM @ 5 PSI].

- RECOMMANDATIONS D'INSTALLATION :
1. Il est essentiel que la ligne d'alimentation d'eau soit orientée tel qu'indiqué au plan.
 2. Orienter le marquage au pied "E-E" avec la ligne d'alimentation tel qu'indiqué au plan.
 3. Il est recommandé d'effectuer une mise à la terre de toutes les composantes de jeu.

- ENTRETIEN :
- Lors de l'ouverture au printemps.
1. Enlever les buses encastrées à l'aide de la clef fournie dans la trousse d'entretien. Nettoyer les buses. Replacer les buses.

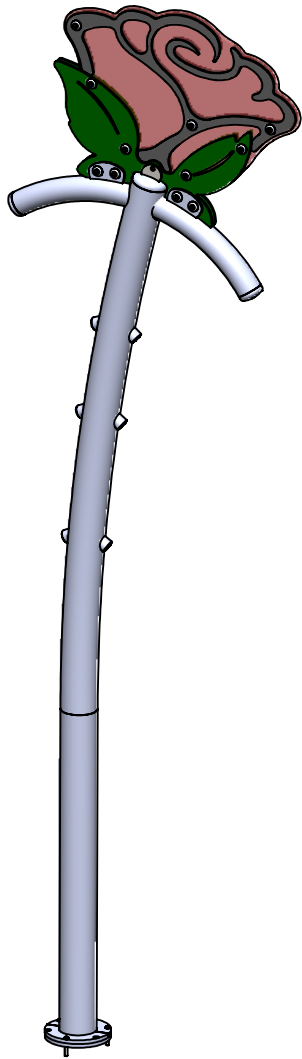

La structure Rose est construite à partir de tube de 3" [75mm] de diamètre en acier inoxydable 304L, cédule 10. La structure comprend 8 jets de 1 GPM pour un maximum de rafraîchissement. Toutes les formes translucides sont fabriquées à partir de polymère Ecolor® traité contre les rayons UV. La couleur est intégrée au matériau durant le processus de fabrication pour que la couleur ne se dégrade pas avec le temps. La quincaillerie utilisée est en acier inoxydable et est de type antivol, laquelle requiert un outil spécial fourni par le fabricant. La structure est munie d'une bride d'attache sur notre base universelle. La peinture des pièces métalliques est à base de poudre de polyester non-toxique, appliquée en deux couches. Toutes les composantes sont exemptes de métaux lourds. Le tout est conforme aux exigences du Code national de plomberie (CNP). La plomberie et la fondation sont fournies par d'autres.

 1709 Montée Ste-Julie Sainte-Julie QC J3E-1Y2 T: 450-922-2040			TITRE: ROSE		
			No. DE PIÈCE AQ 1358i-A001	FORMAT B	
DATE : 2025-08-04	REV : -	BASE UNIVERSELLE	ÉCHELLE: 1:20	POIDS: 68.9 LBS	FEUILLE 1 / 1
CE DESSIN AINSI QUE SES DONNÉES TECHNIQUES SONT LA PROPRIÉTÉ INTELLECTUELLE D'AQUAJEUX INTERNATIONAL INC. TOUTES LES PIÈCES, LES ÉQUIPEMENTS ET LES RÉALISATION DE PROCÉDÉS Y ÉTANT REPRÉSENTÉS SONT STRICTEMENT CONFIDENTIELS. AUCUNE UTILISATION, DIVULGATION OU REPRODUCTION N'EST PERMISE SANS LA PERMISSION ÉCRITE D'AQUAJEUX INTERNATIONAL INC.					